


Pfrundscheune

Kirchgemeinde Sutz-Lattrigen
Kirchrain 4a, Sutz


Entwurf Dachsanierung
Ausführung Mehrzweckraum
Ofenhaus
Öffentliches WC

Längsschnitte


Plan Nr. 6070 Architekturbüro
 Masstab 1:100 Walter Rey
 Datum 23.12.2022 Museumstrasse 16
 Rev. 1.2.2023 2502 Biel
 T 032 323 13 80
 rey.walter@bluewin.ch
 Josias Brotbeck Architekt FH

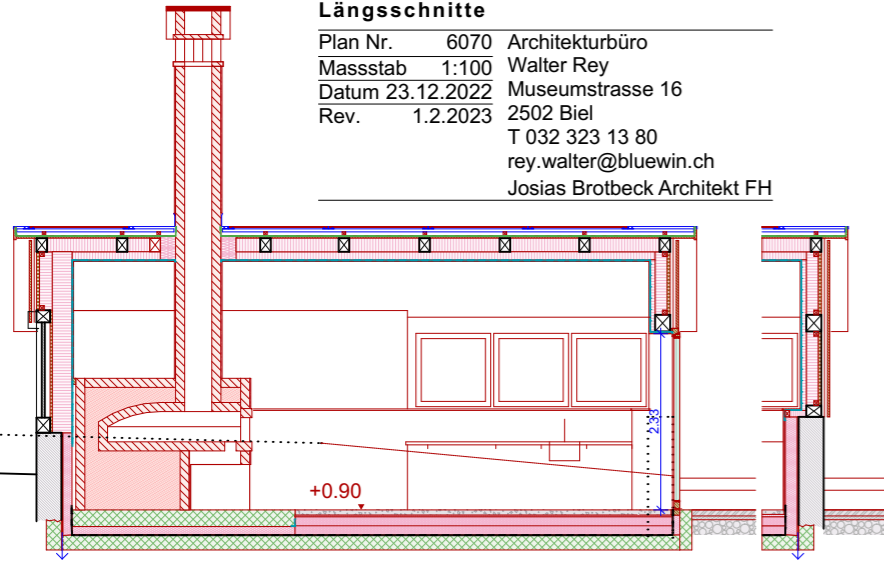


Längsschnitt 4 Ofenhaus

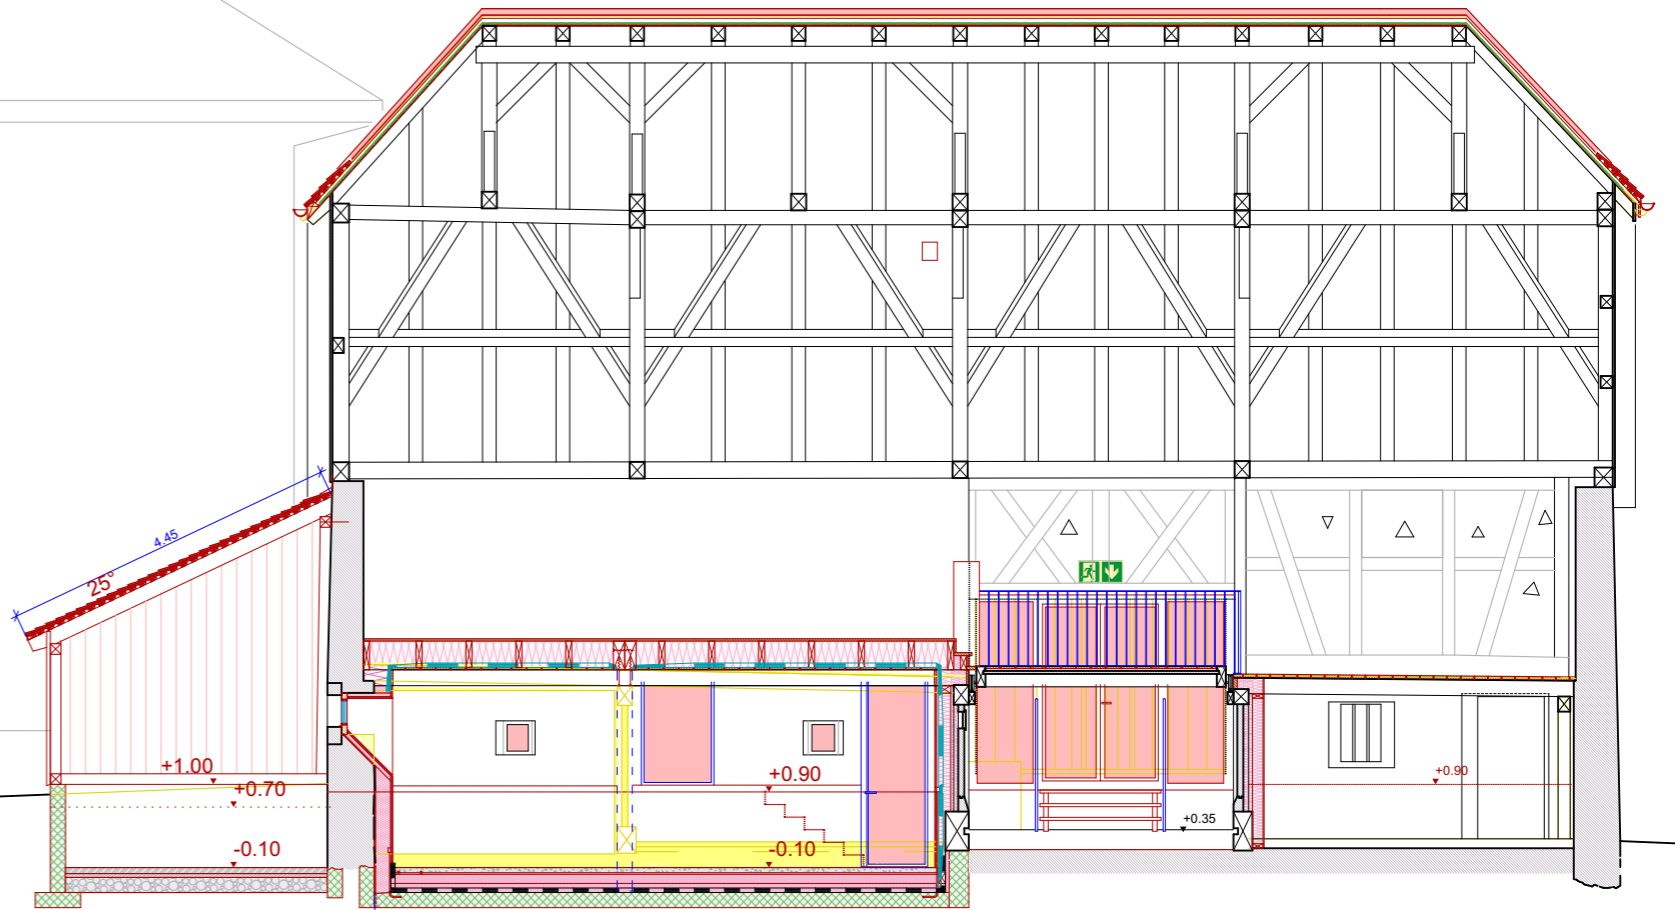

Längsschnitt 2

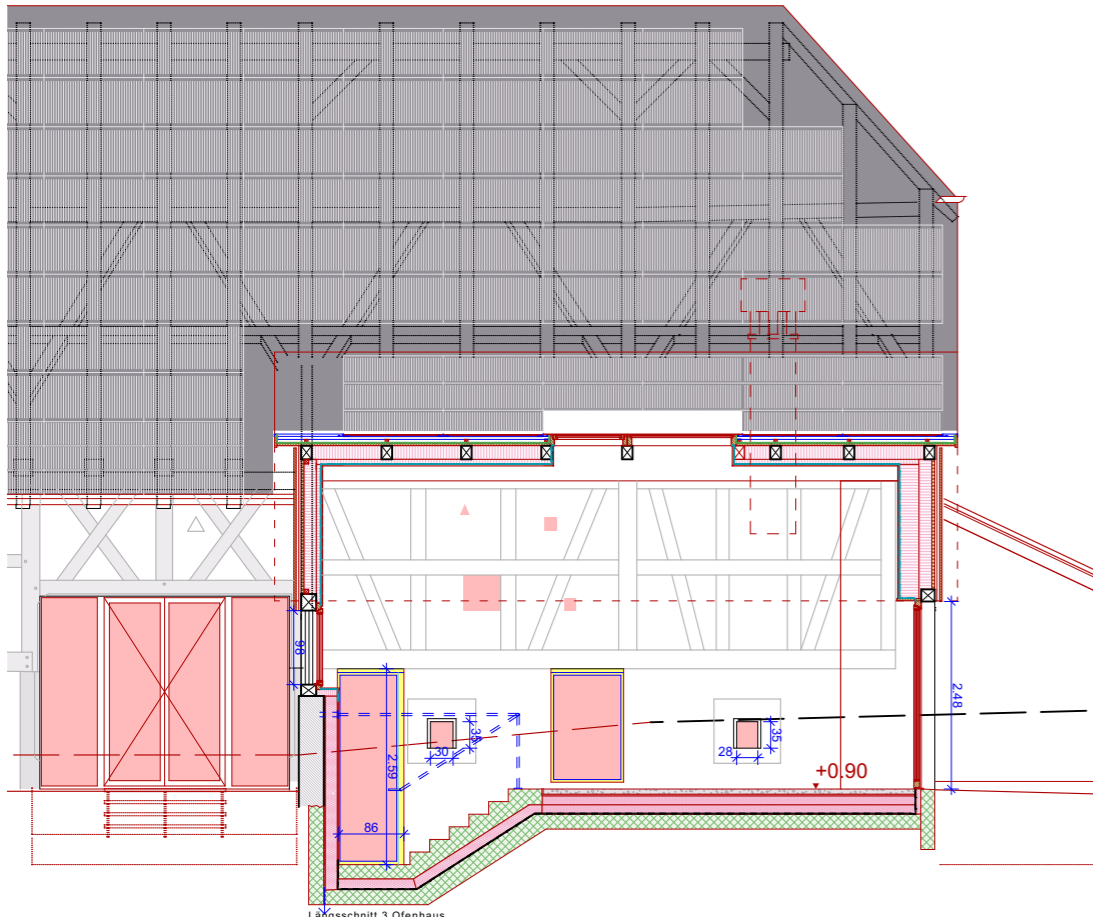

Längsschnitt 3 Ofenhaus

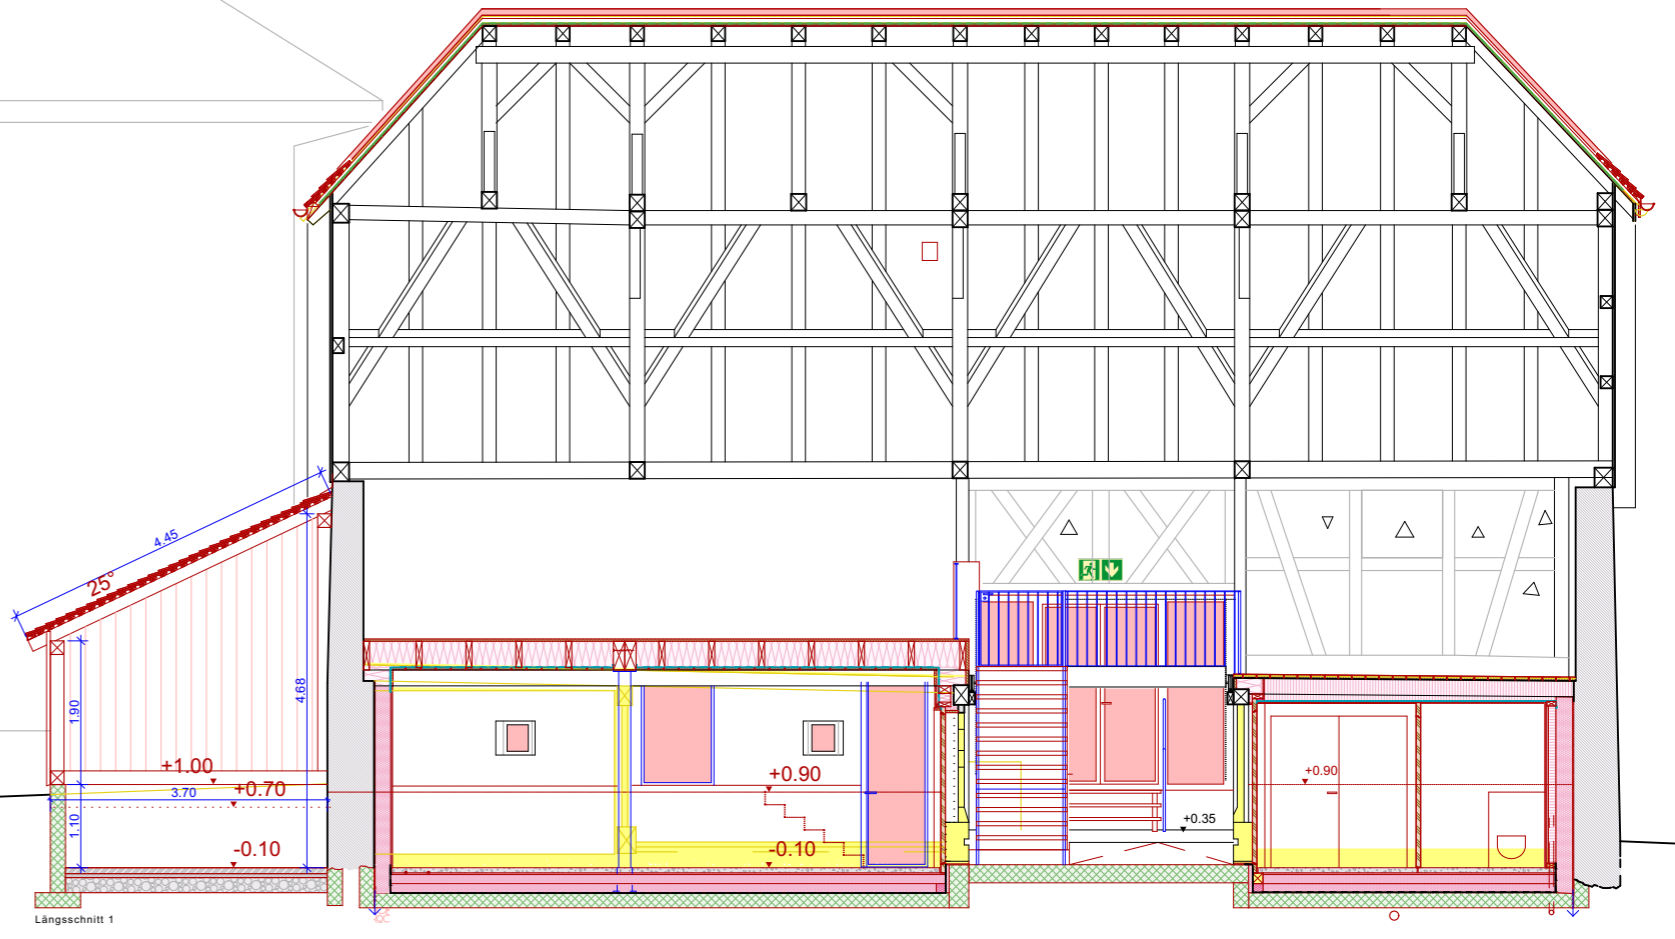

Längsschnitt 1