

Pfrundscheune


Kirchgemeinde Sutz-Lattrigen
Kirchrain 4a, Sutz

Entwurf Dachsanierung
Ausführung Mehrzweckraum
Ofenhaus
Öffentliches WC

Erdgeschoss

Plan Nr. 6070
Masstab 1:100
Datum 23.12.2022
Rev. 1.2.2023

Architekturbüro
Walter Rey
Museumstrasse 16
2502 Biel
T 032 323 13 80
rey.walter@bluewin.ch
Josias Brotbeck Architekt FH

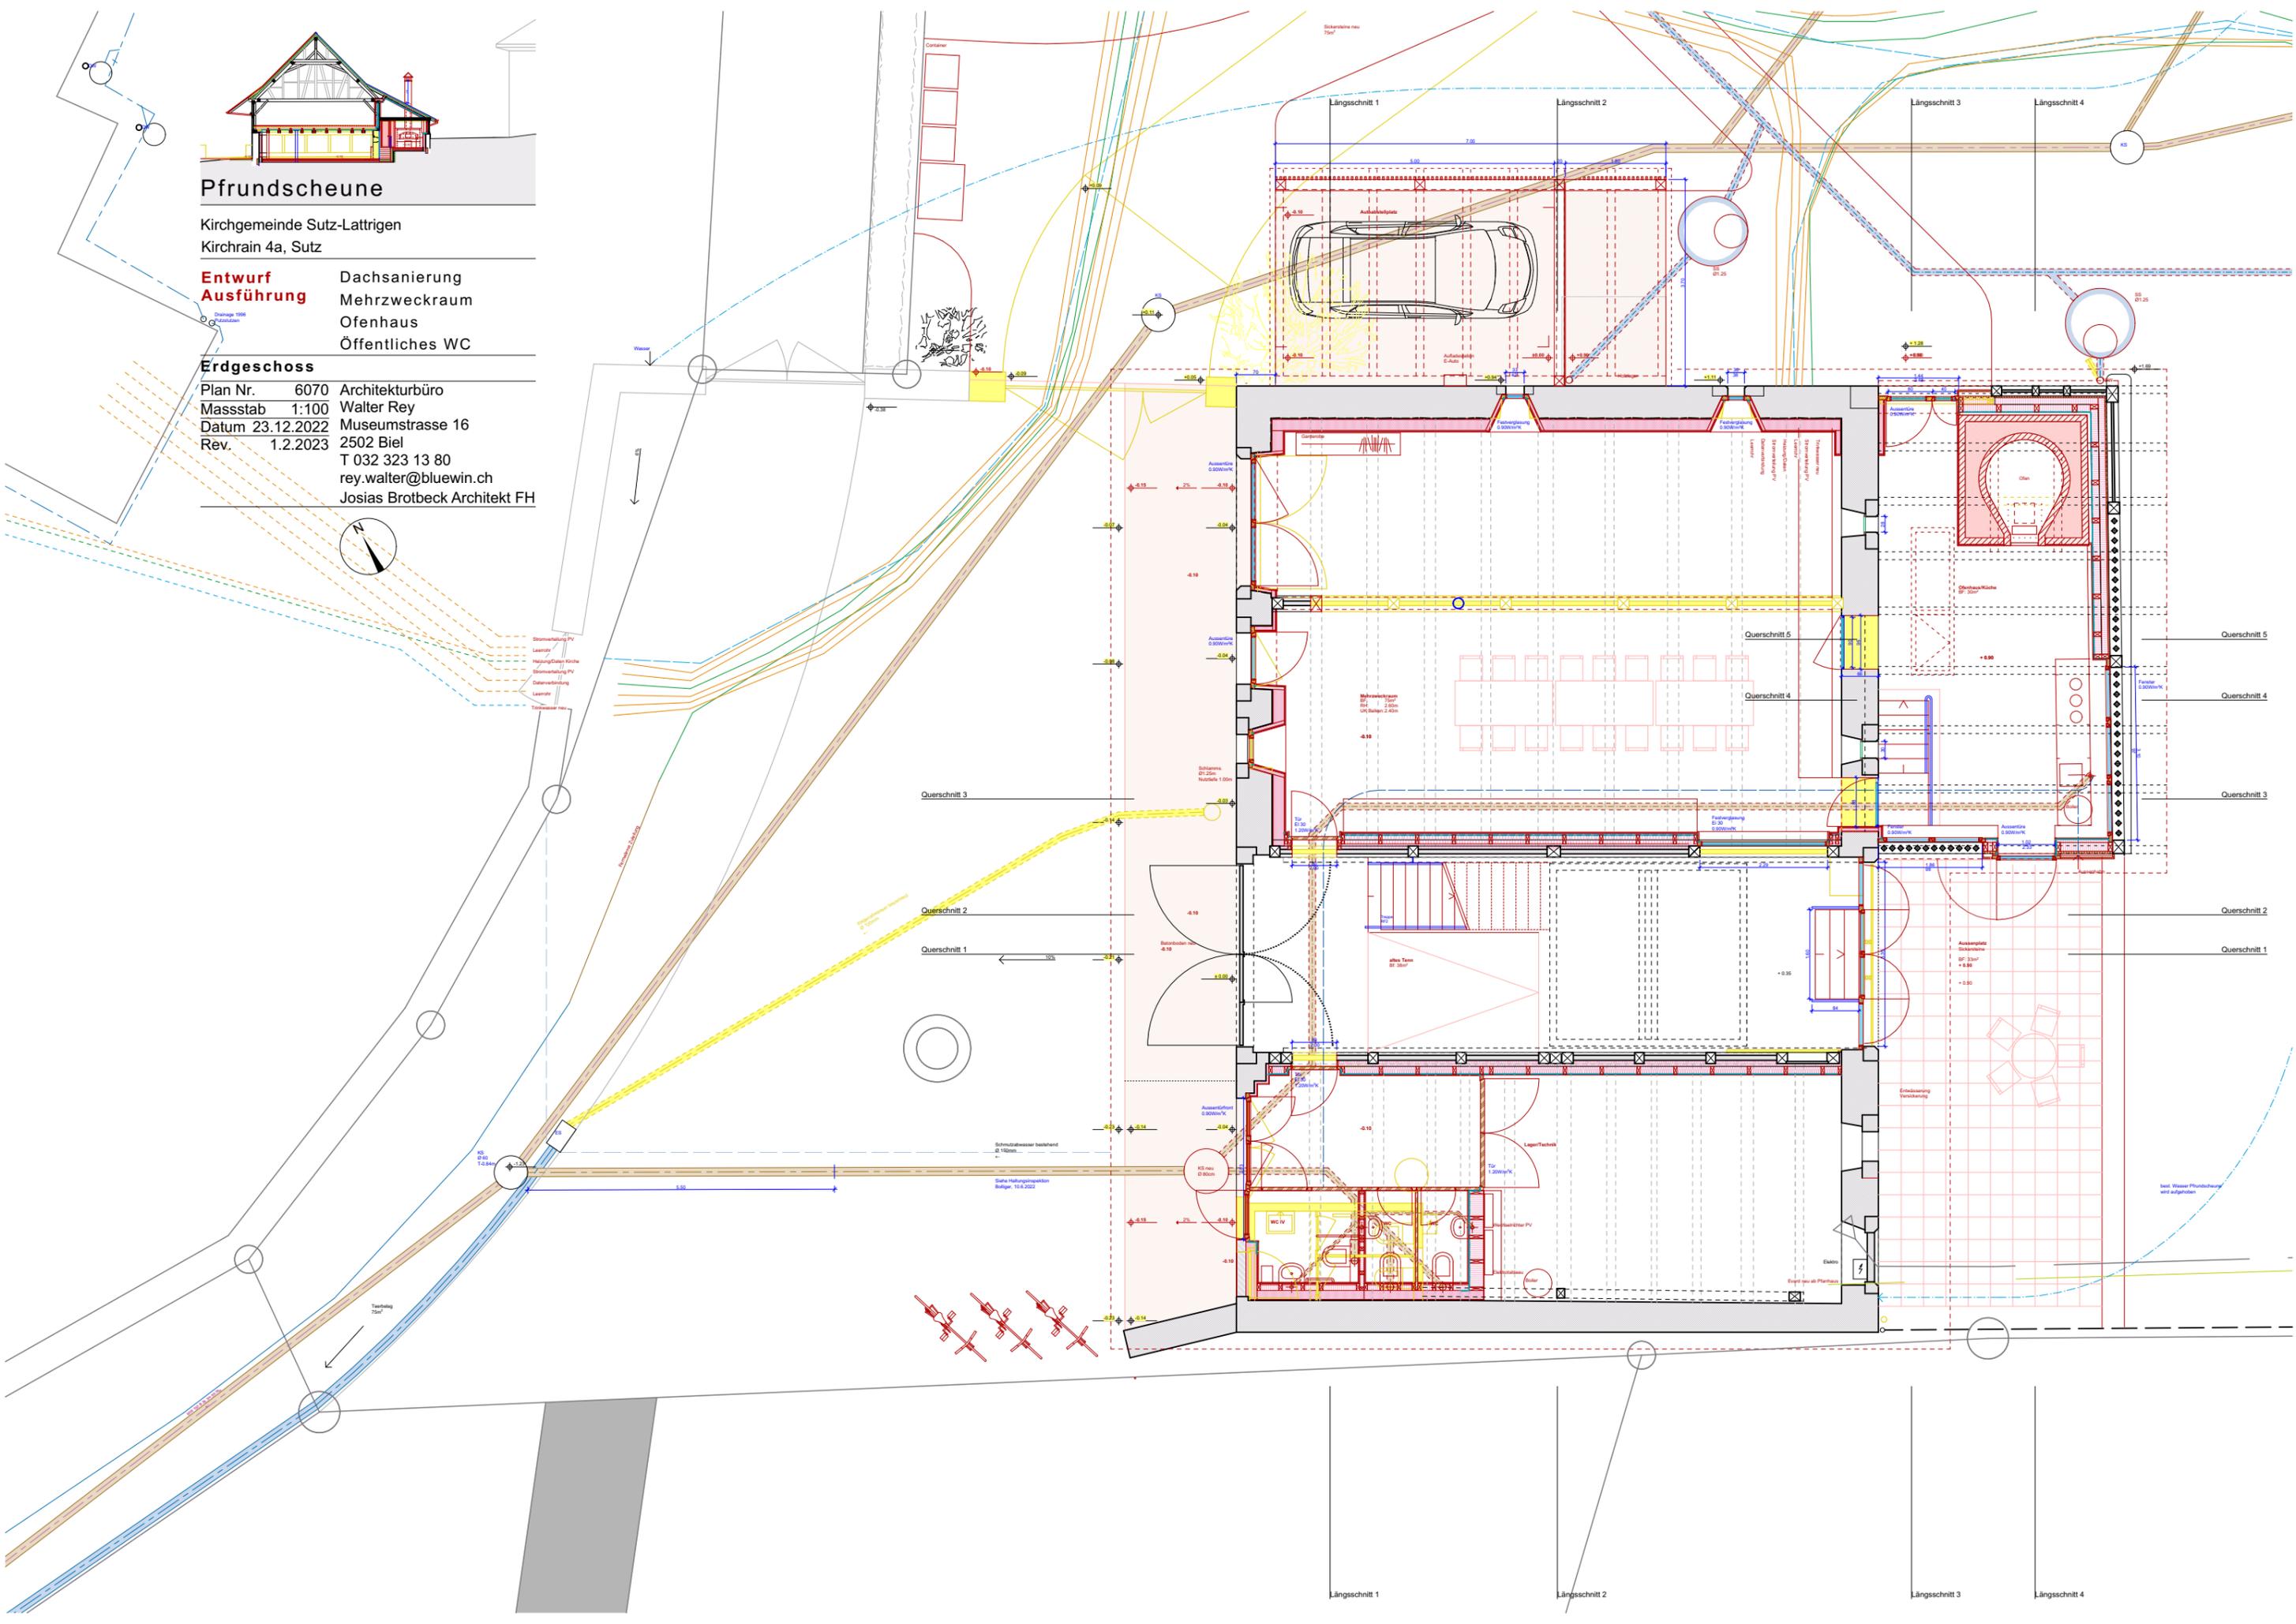

Querschnitt 5
Querschnitt 4
Querschnitt 3
Querschnitt 2
Querschnitt 1

Längsschnitt 1
Längsschnitt 2
Längsschnitt 3
Längsschnitt 4