


# Pfrundscheune

Kirchgemeinde Sutz-Lattrigen  
Kirchrain 4a, Sutz


**Entwurf** Dachsanierung  
**Ausführung** Mehrzweckraum  
Ofenhaus  
Öffentliches WC

## Querschnitte


Plan Nr.	6070	Architekturbüro
Massstab	1:100	Walter Rey
Datum	23.12.2022	Museumstrasse 16
	1.2.2023	2502 Biel
		T 032 323 13 80
		rey.walter@bluewin.ch
		Josias Brotbeck Architekt FH

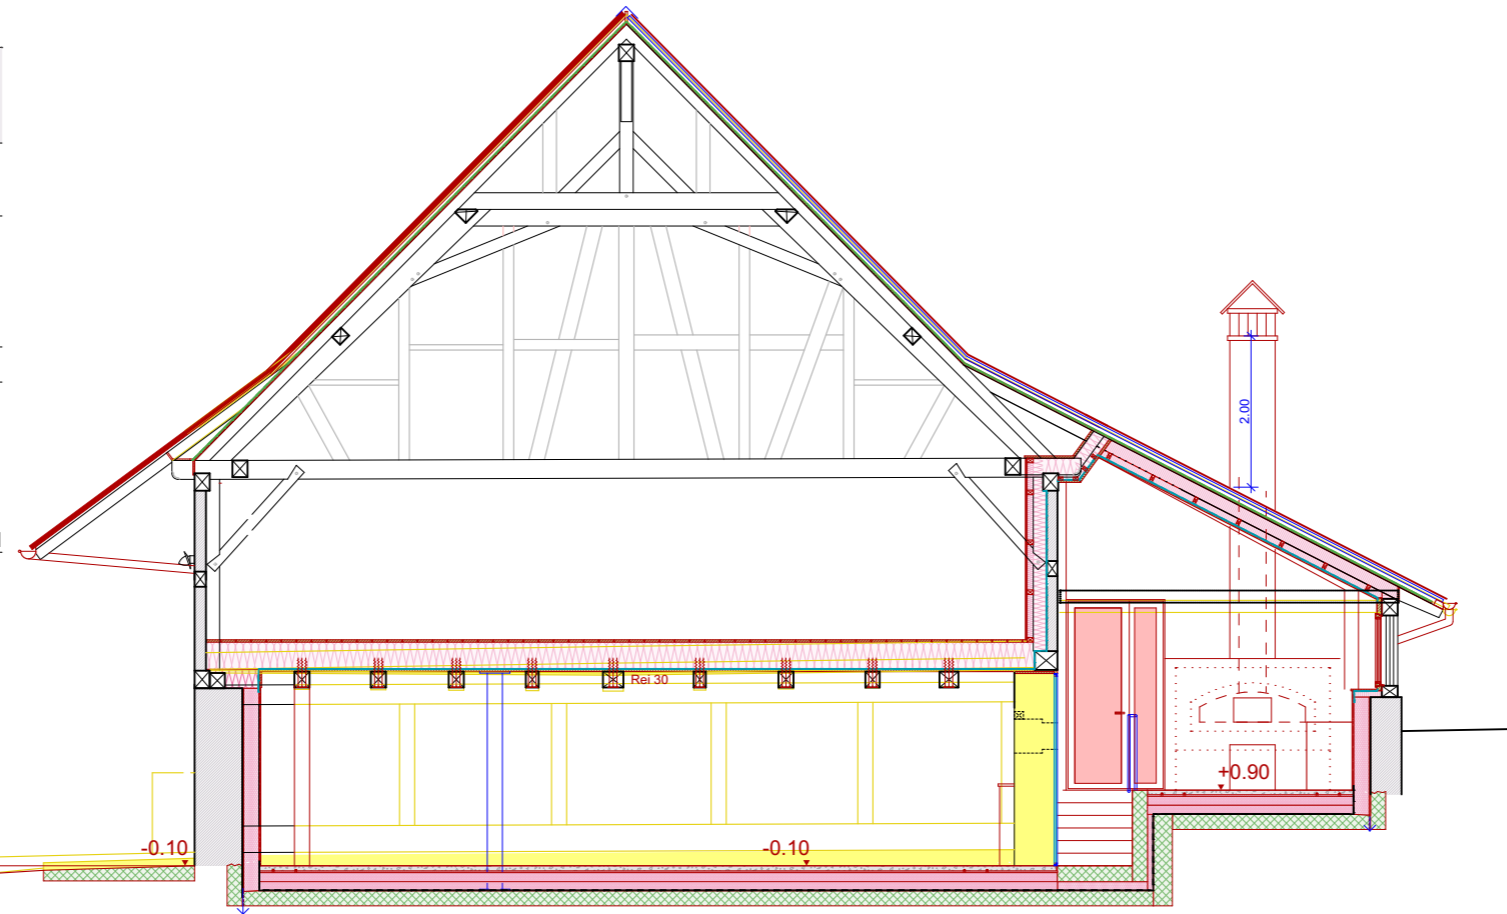


Querschnitt 3

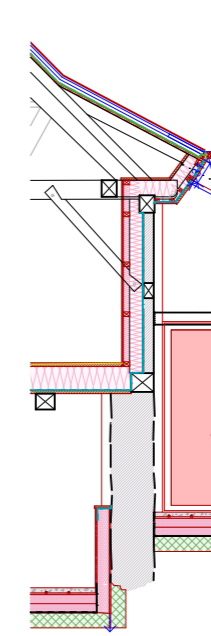


Querschnitt 4 Ofenhaus

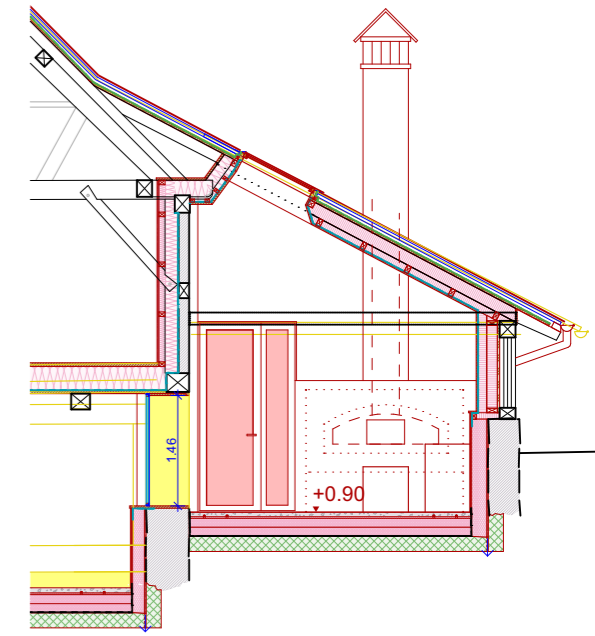

Querschnitt 5 Ofenhaus

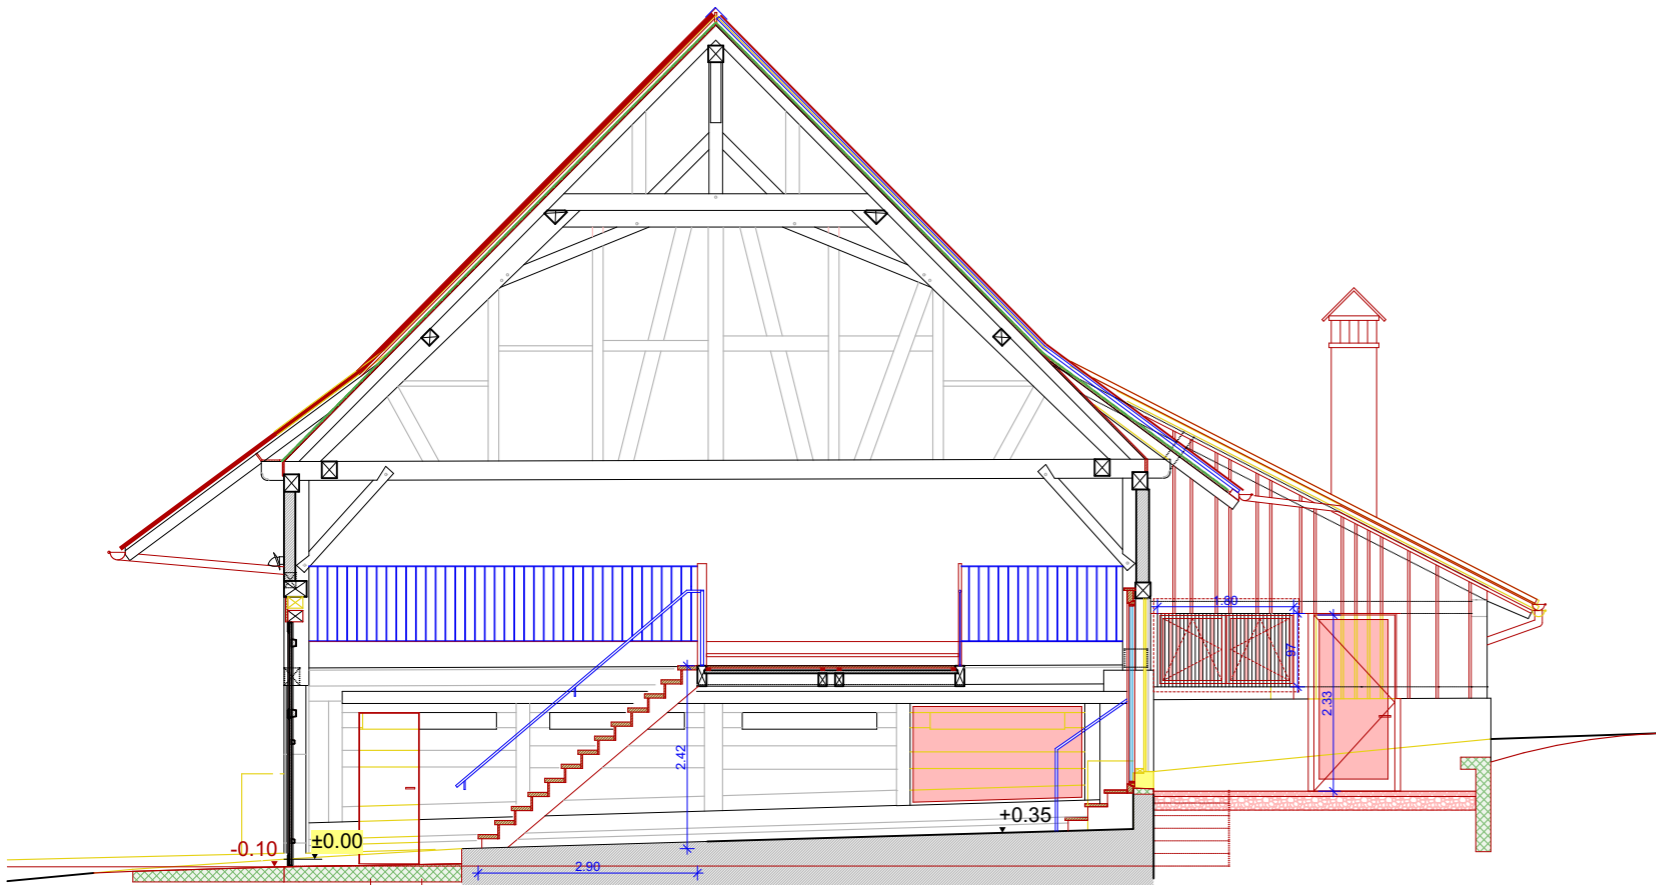

Querschnitt 2

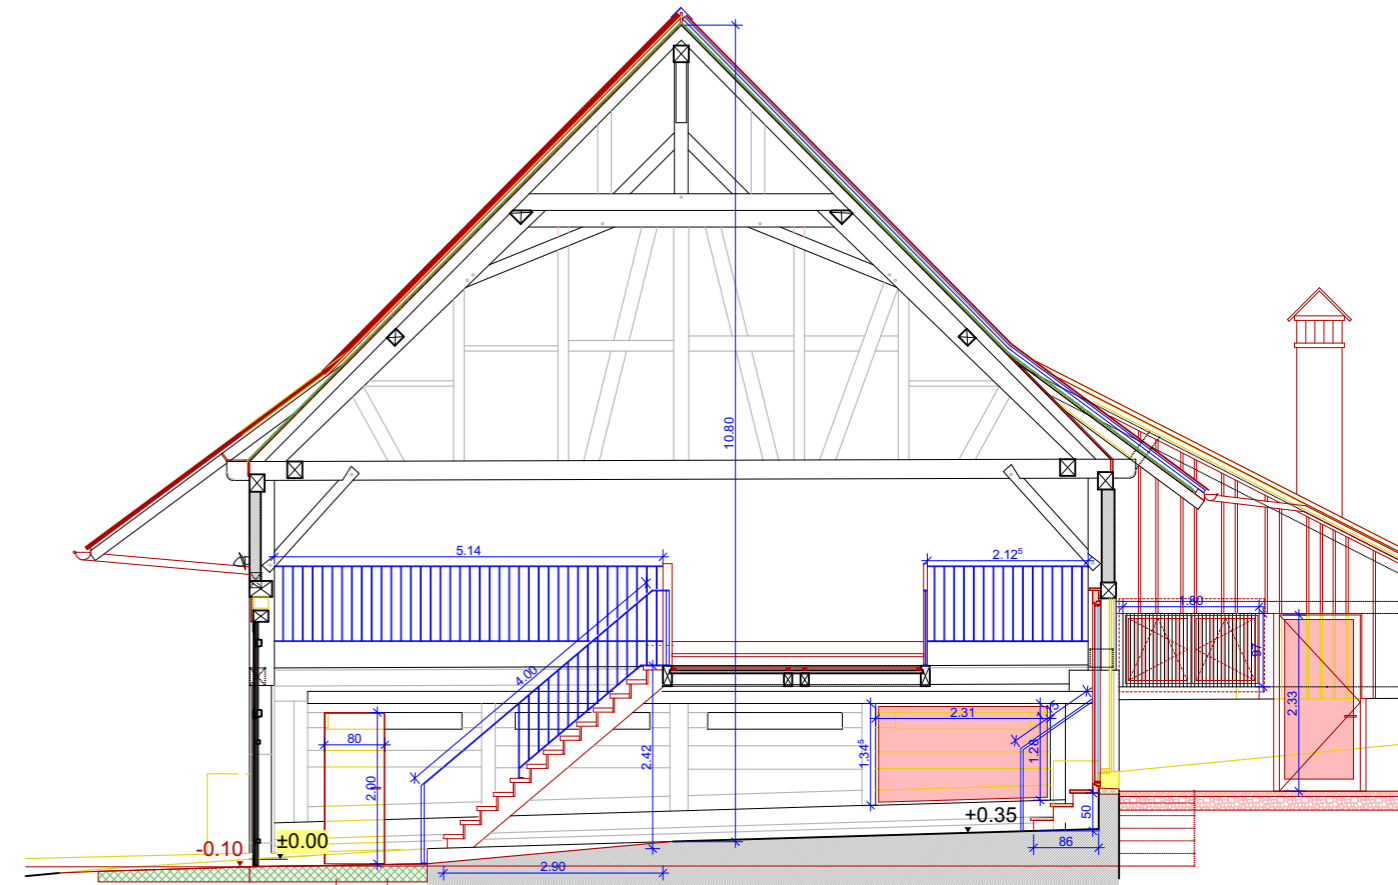

Querschnitt 1